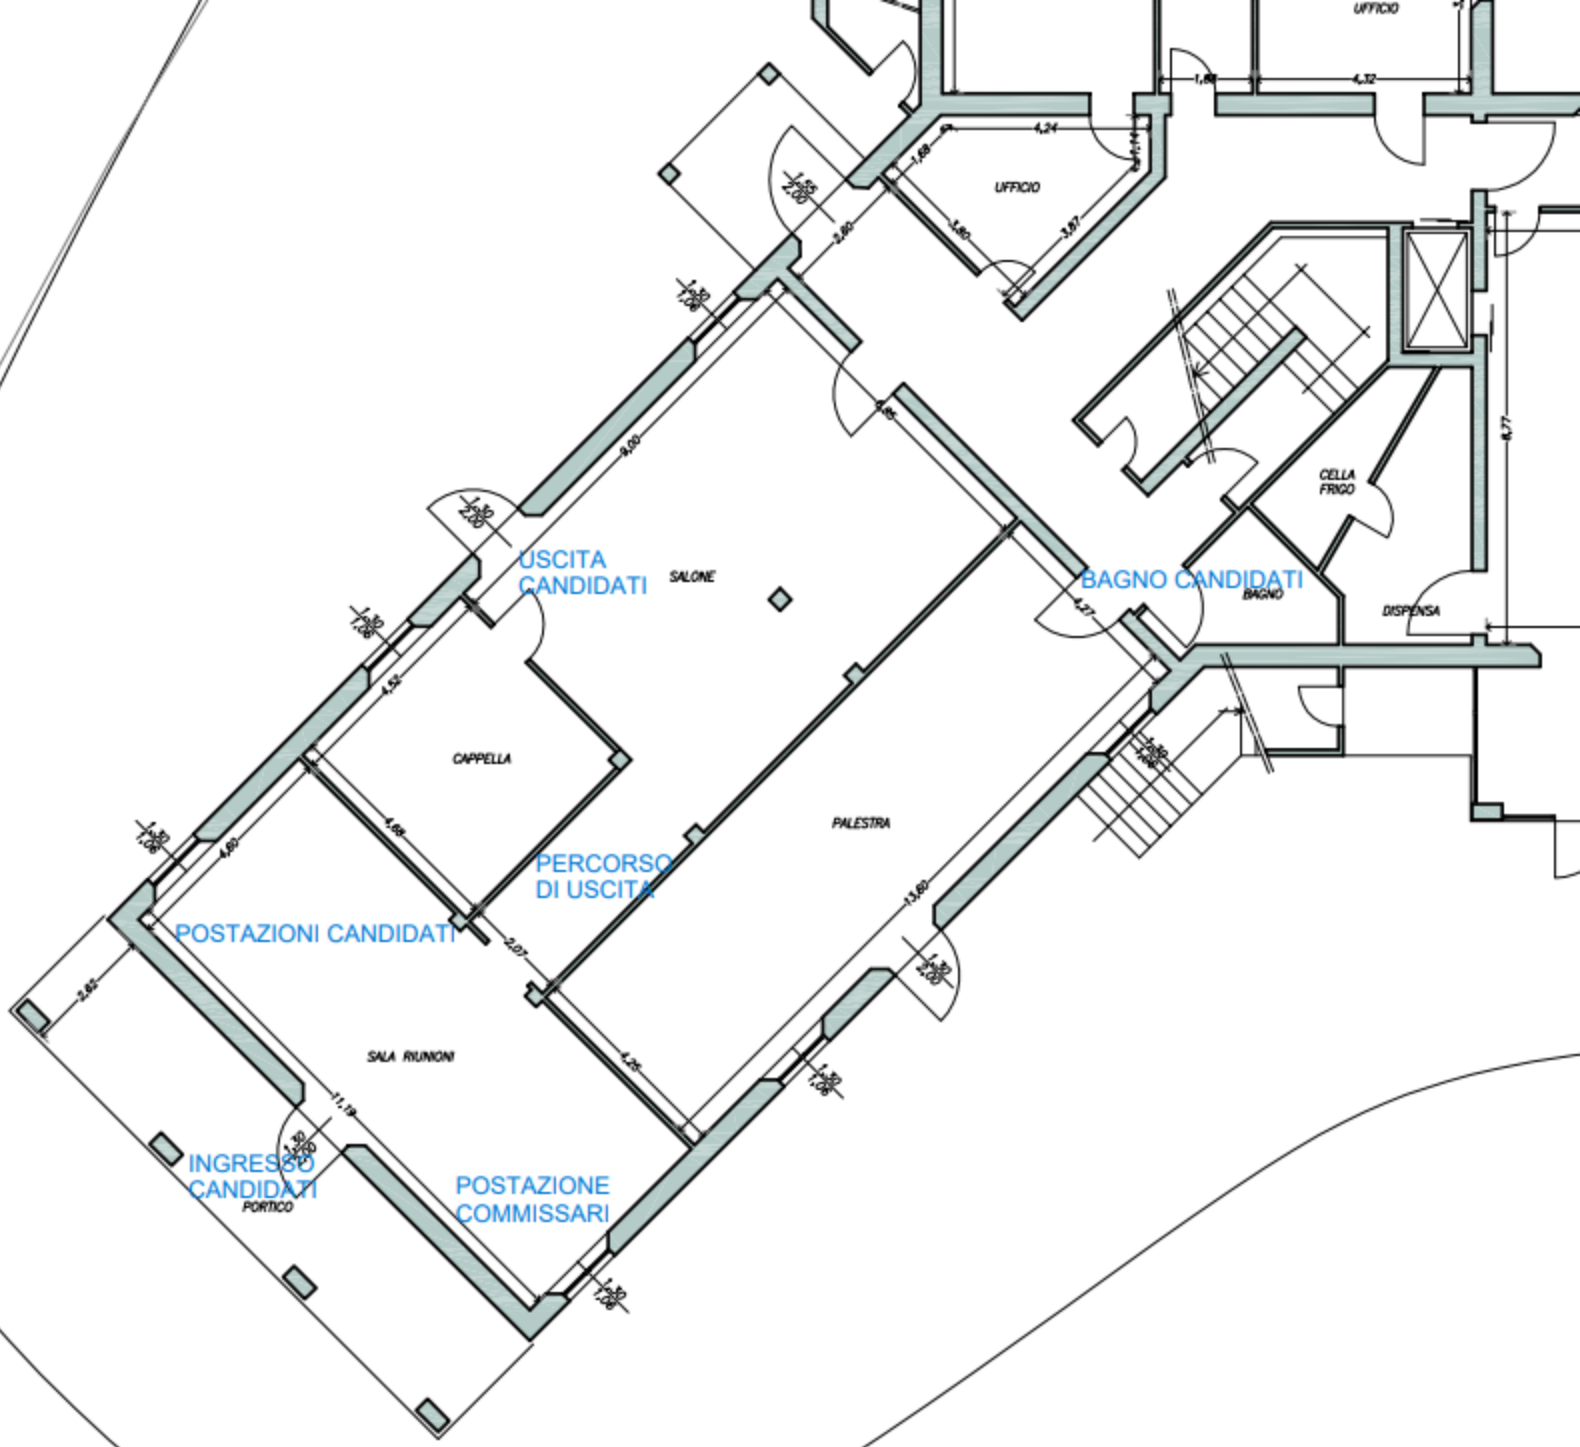
USCITA CANDIDATI
SALONE
BAGNO CANDIDATI
BAGNO
DISPENSA
CELLA FRIGO
UFFICIO
UFFICIO
CAPPELLA
PALESTRA
PERCORSO DI USCITA
POSTAZIONI CANDIDATI
SALA RIUNIONI
INGRESSO CANDIDATI
PORTICO
POSTAZIONE COMMISSARI